



MAPA DE LOCALIZAÇÃO

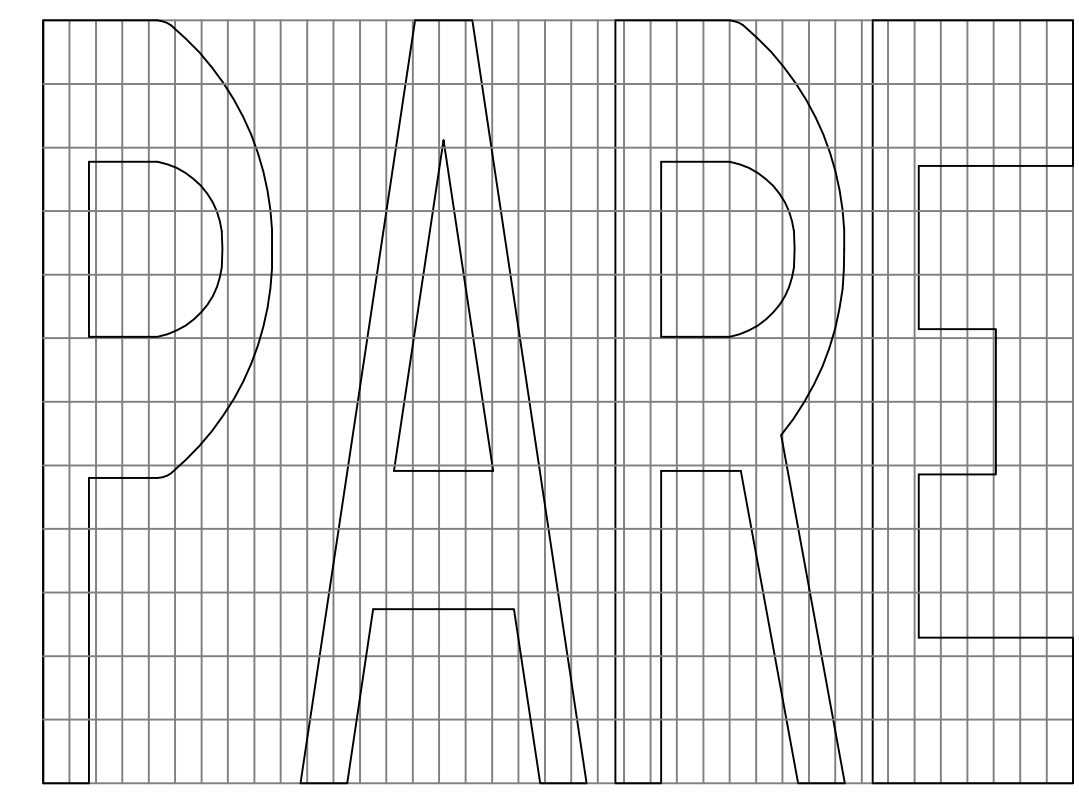

ESPECIFICAÇÕES:
 MEDIDAS: COMPRIMENTO=1,95m
 ALTURA DA LEGENDA=1,60m
 ESTA ALTURA PODERÁ SER UTILIZADA EM VIAS LOCAIS OU NAQUELAS EM QUE SUA VELOCIDADE SEJA EM TORNO DE 30 km/h

DIAGRAMAÇÃO DA LEGENDA "PARE"
 Tinta: EXTRUDADO
 Cor: BRANCA

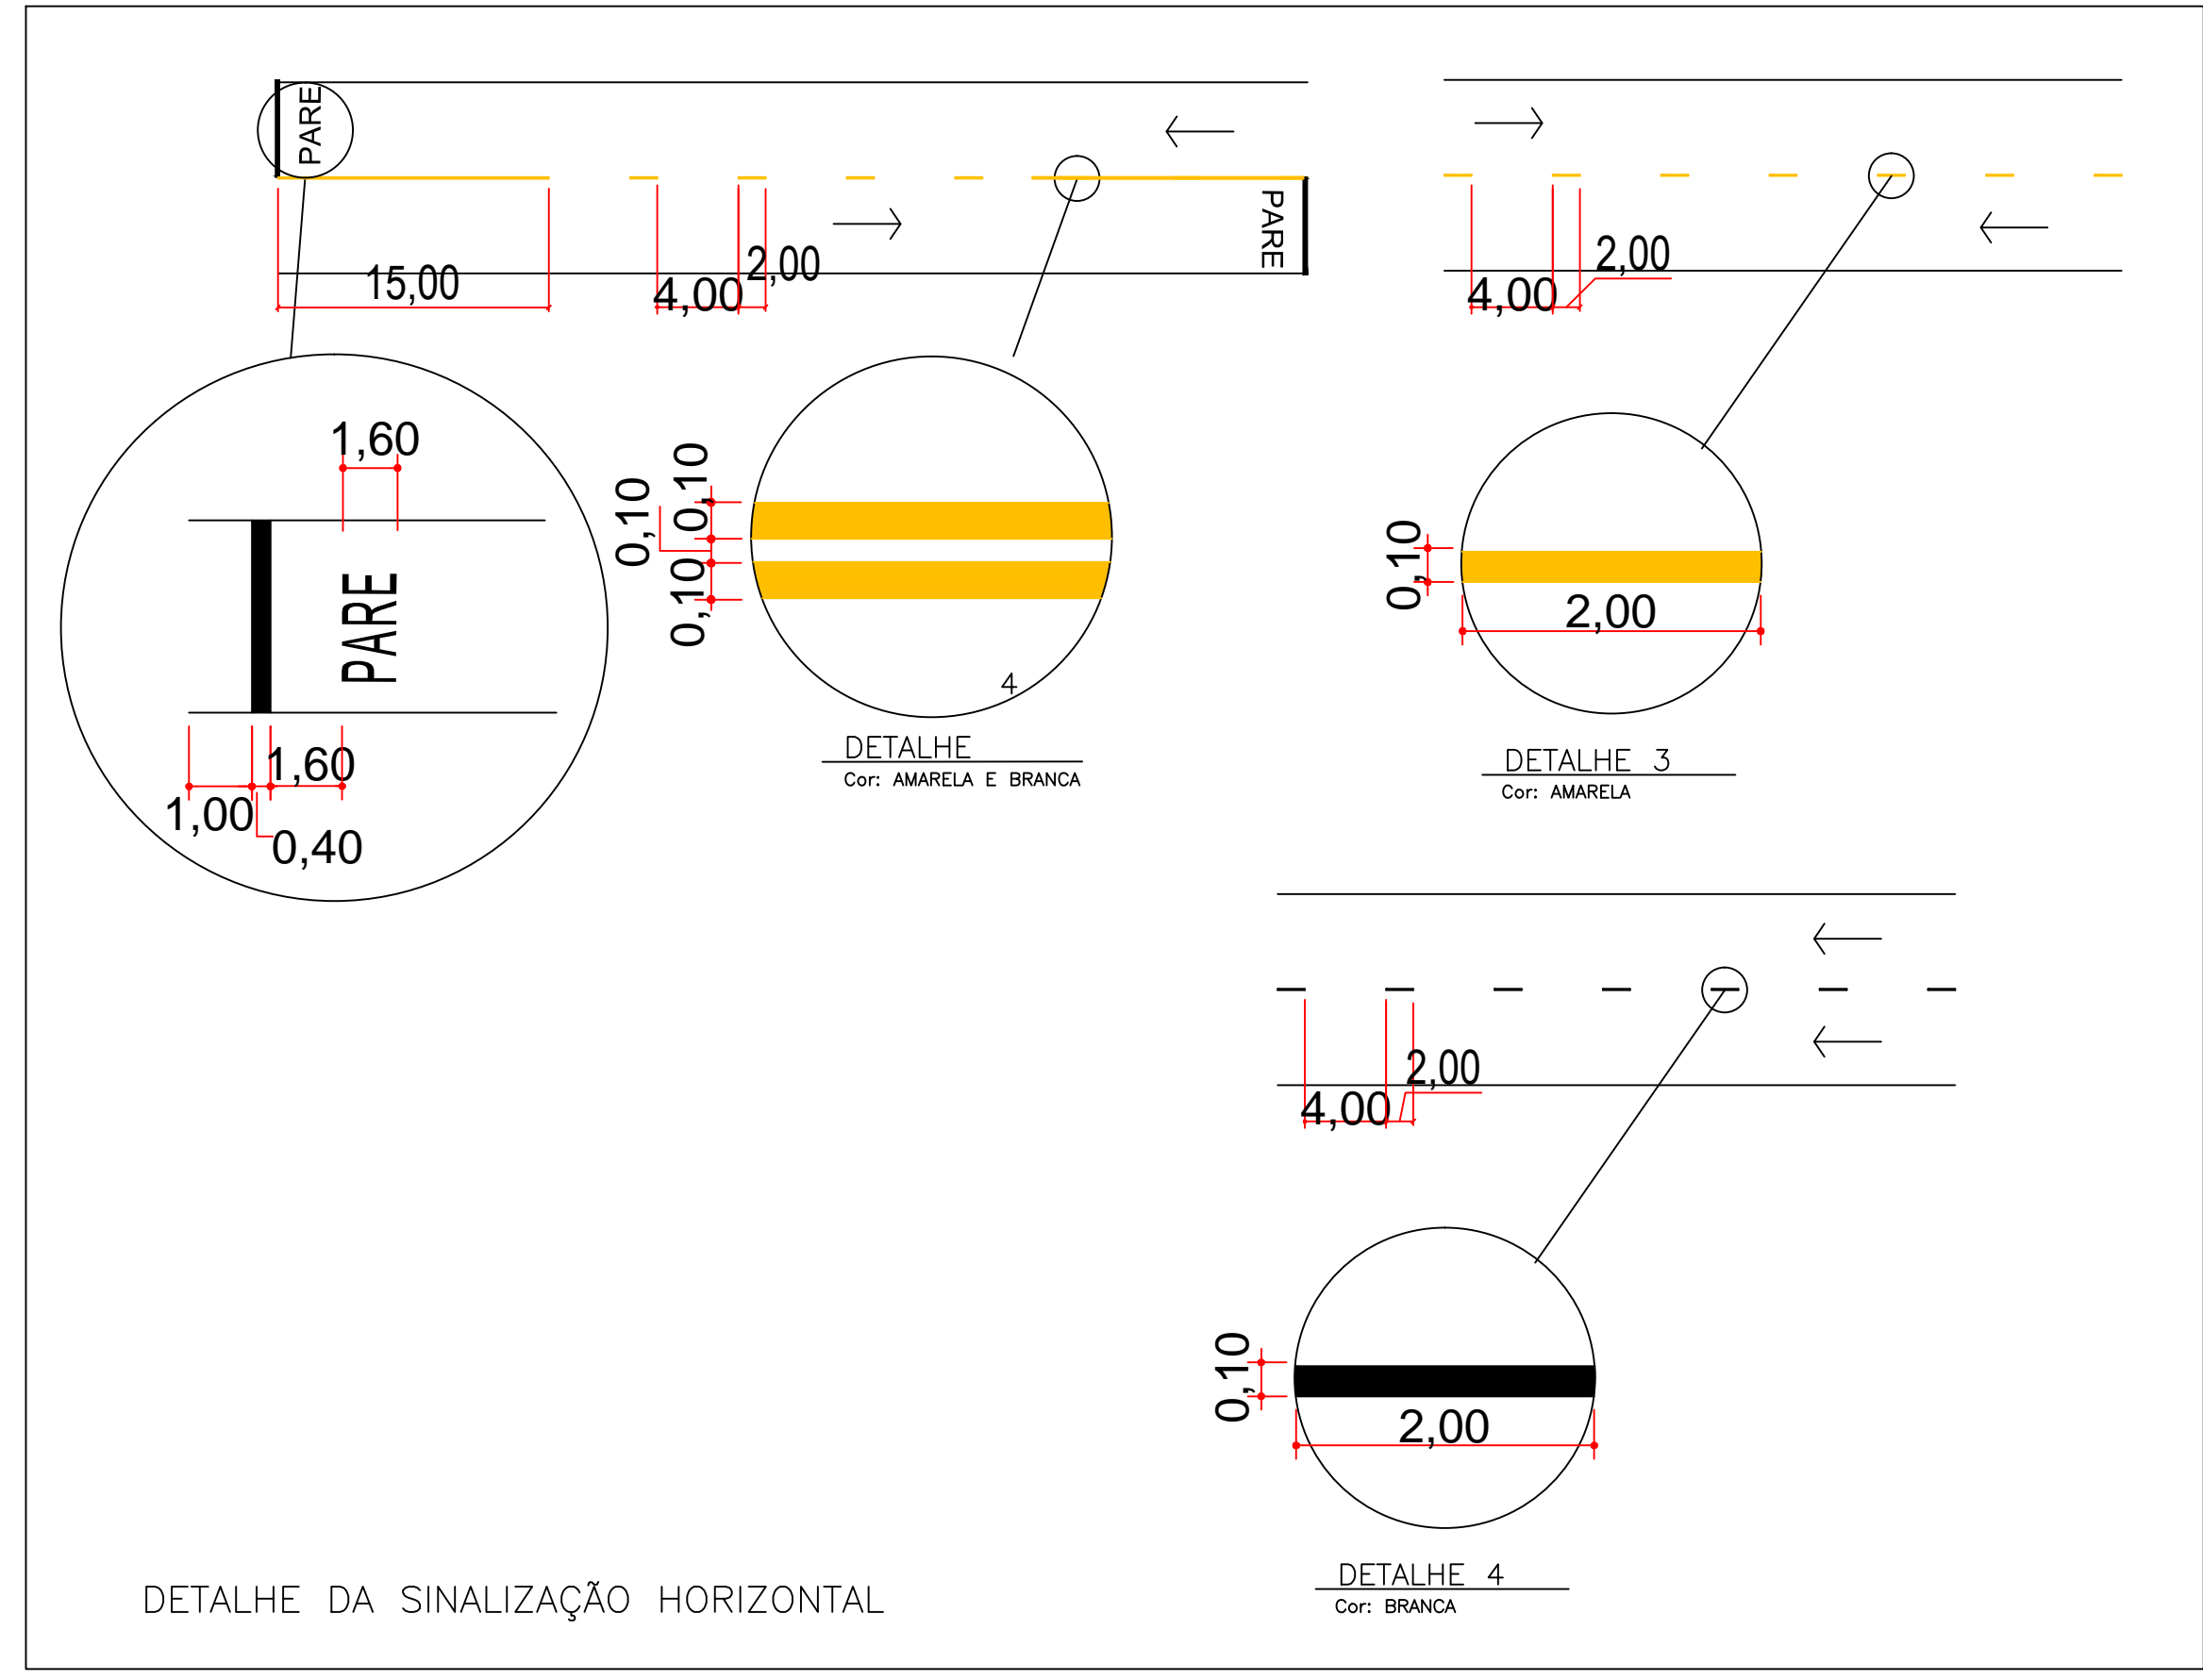

DETALHE DA SINALIZAÇÃO HORIZONTAL

MAPA DE RECAPEAMENTO
 ESC.: 1/2500

CONSURSAN Construções, Urbanismo e Saneamento LTDA consursan@hotmail.com Fone: (62) 3645-3100	
SINALIZAÇÃO	
CLIENTE	PREFEITURA MUNICIPAL DE PARANAÍGUARA
OBRA	RECAPEAMENTO ASFÁLTICO EM MICROREVESTIMENTO
ENDEREÇO	DIVERSAS RUAS E AVENIDAS DO MUNICÍPIO DE PARANAÍGUARA / GO
REFERENTE	MAPA DE SINALIZAÇÃO, MAPA DE LOCALIZAÇÃO E DETALHE SINALIZAÇÃO
ÁREAS	SINALIZAÇÃO: 1.163,04 m ²
AR.T.	Projeto N°
PROJETO	PROJETO MUNICIPAL DE PARANAÍGUARA
PROJETO	PROJETO MUNICIPAL DE PARANAÍGUARA
